
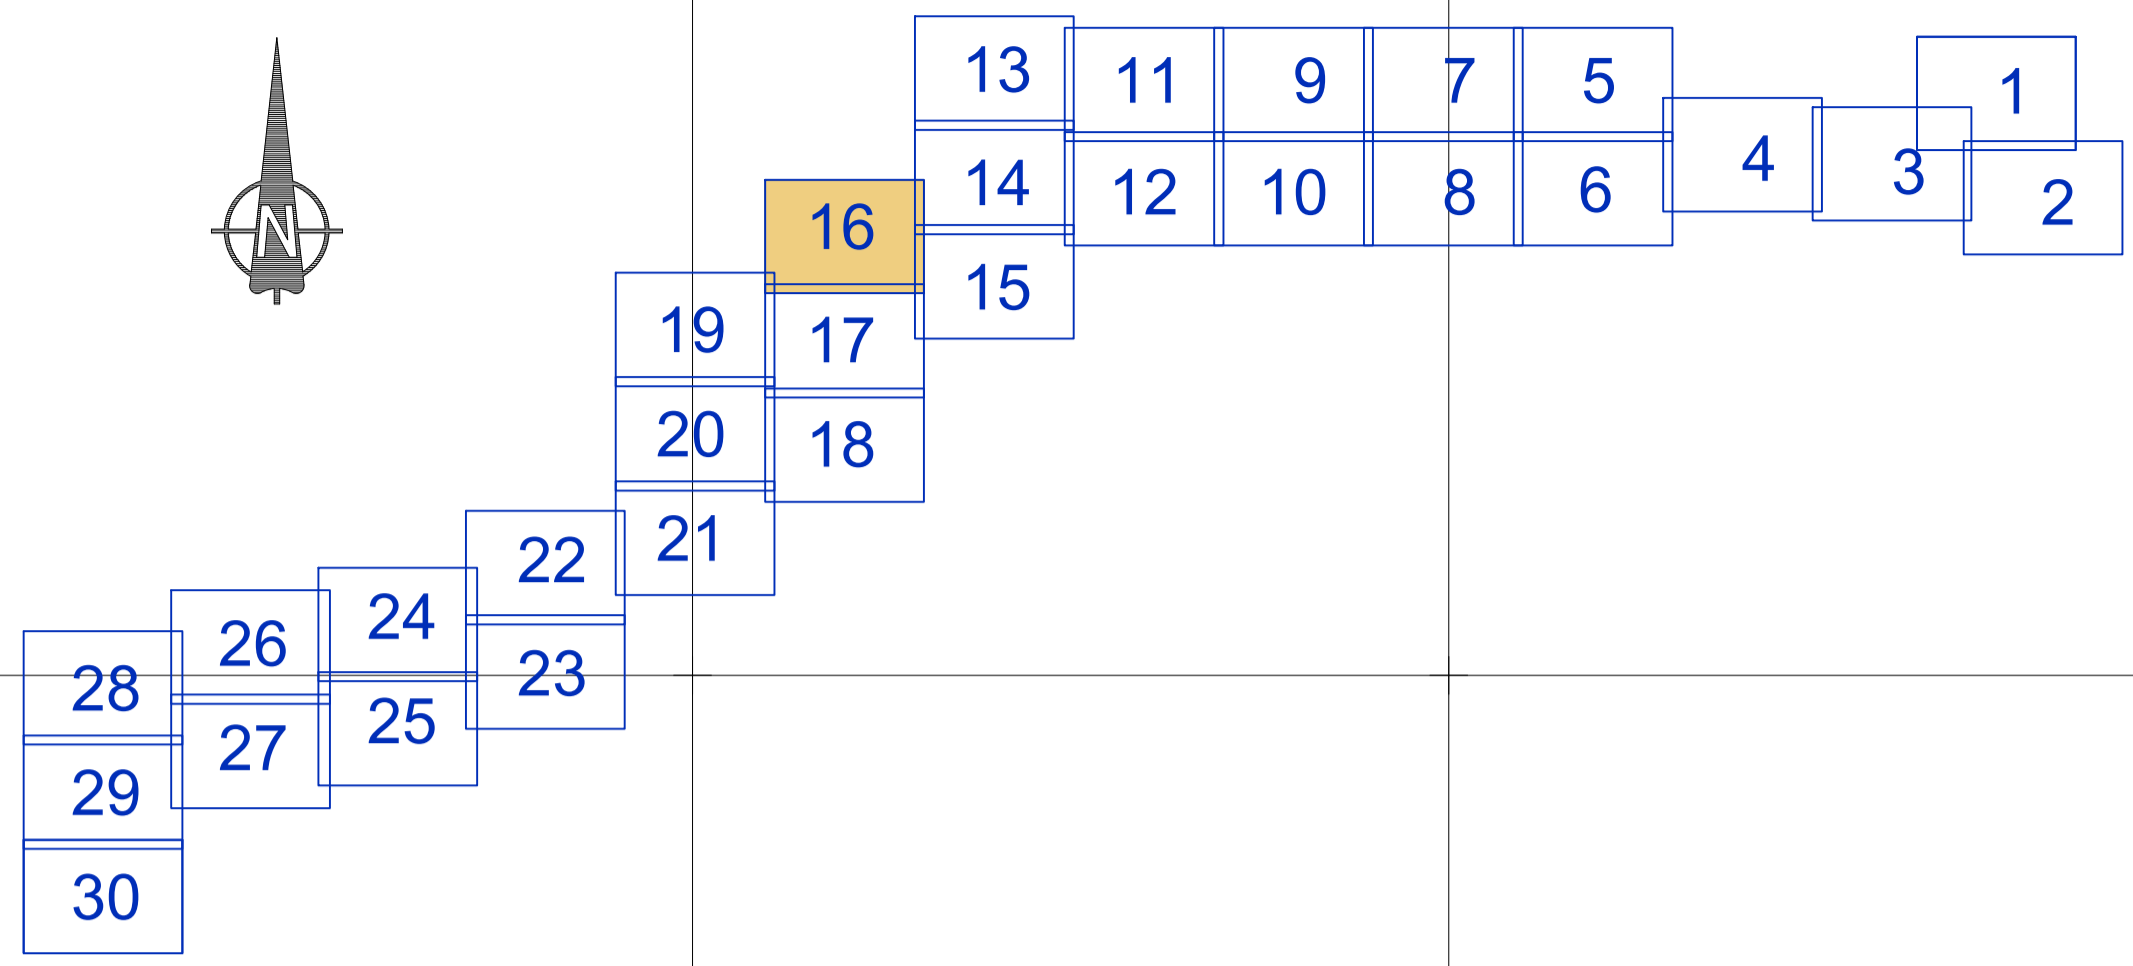


4432500.00

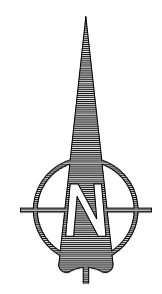

LEYENDA CATASTRO Y PARCELARIO	
	PERIMETRO CATASTRAL
	REFERENCIA CATASTRAL (*)
	DELIMITACIÓN DE EXPEDIENTE
	REFERENCIA DE EXPEDIENTE

(*) NOTA:
 NO TODAS LAS REFERENCIAS CATASTRALES DE LA ZONA REGABLE APARECEN EN EL PLANO. PARA FACILITAR LA VISIBILIDAD, ALGUNAS HAN SIDO RETIRADAS


4432000.00

4431500.00

4431000.00

4430500.00

4430000.00

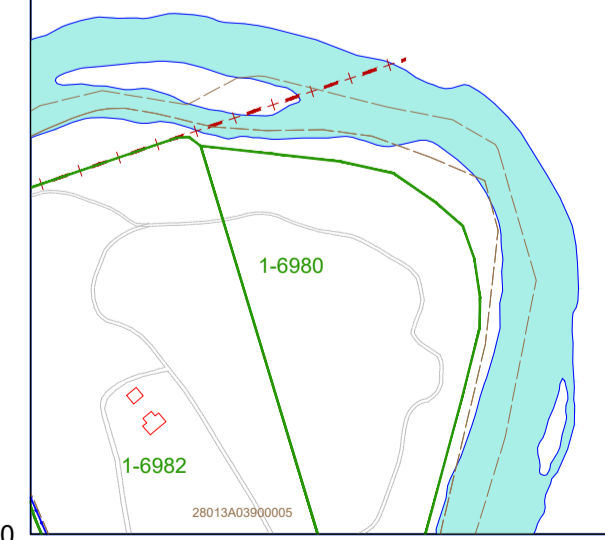

440437.00

440937.00

441437.00

441937.00

442437.00

442937.00

443437.00

443937.00

Tajo T.M. SESEÑA (TOLEDO)

Rio

T.M. ARANJUEZ (MADRID)

T.M. ARANJUEZ (MADRID)

Tajo

Rio

T.M. BOROX (TOLEDO)

Calle del Pilar

La Flamenca

PR-126_AR_IP_16_30.DWG



MINISTERIO PARA LA TRANSICIÓN ECOLÓGICA Y EL RETO DEMOGRÁFICO

CONFEDERACIÓN HIDROGRÁFICA DEL TAJO

Secretaría de Estado de Medio Ambiente
Dirección General del Agua
Confederación Hidrográfica del Tajo

SISTEMA INTEGRADO DE GESTIÓN DE ELENOS DE REGADÍO

ESCALA

1/5000

ORIGINAL DIN A1

ZONA REGABLE DE ARANJUEZ
PARCELARIO
INFORMACIÓN PÚBLICA

FECHA	Nº_PLANO	1.3
JUNIO 2021	HOJA	16 DE 30