

4452482.00

4451982.00

4451482.00

4450982.00


4450482.00

4449982.00

LEYENDA CATASTRAL Y PARCELARIO

—	PERIMETRO CATASTRAL
000000000000X	REFERENCIA CATASTRAL (*)
—	DELIMITACIÓN DE EXPEDIENTE
X-XXXXXX	REFERENCIA DE EXPEDIENTE

(\*) NOTA:  
NO TODAS LAS REFERENCIAS CATASTRALES DE LA ZONA REGABLE APARECEN EN EL PLANO. PARA FACILITAR LA VISIBILIDAD, ALGUNAS HAN SIDO RETIRADAS

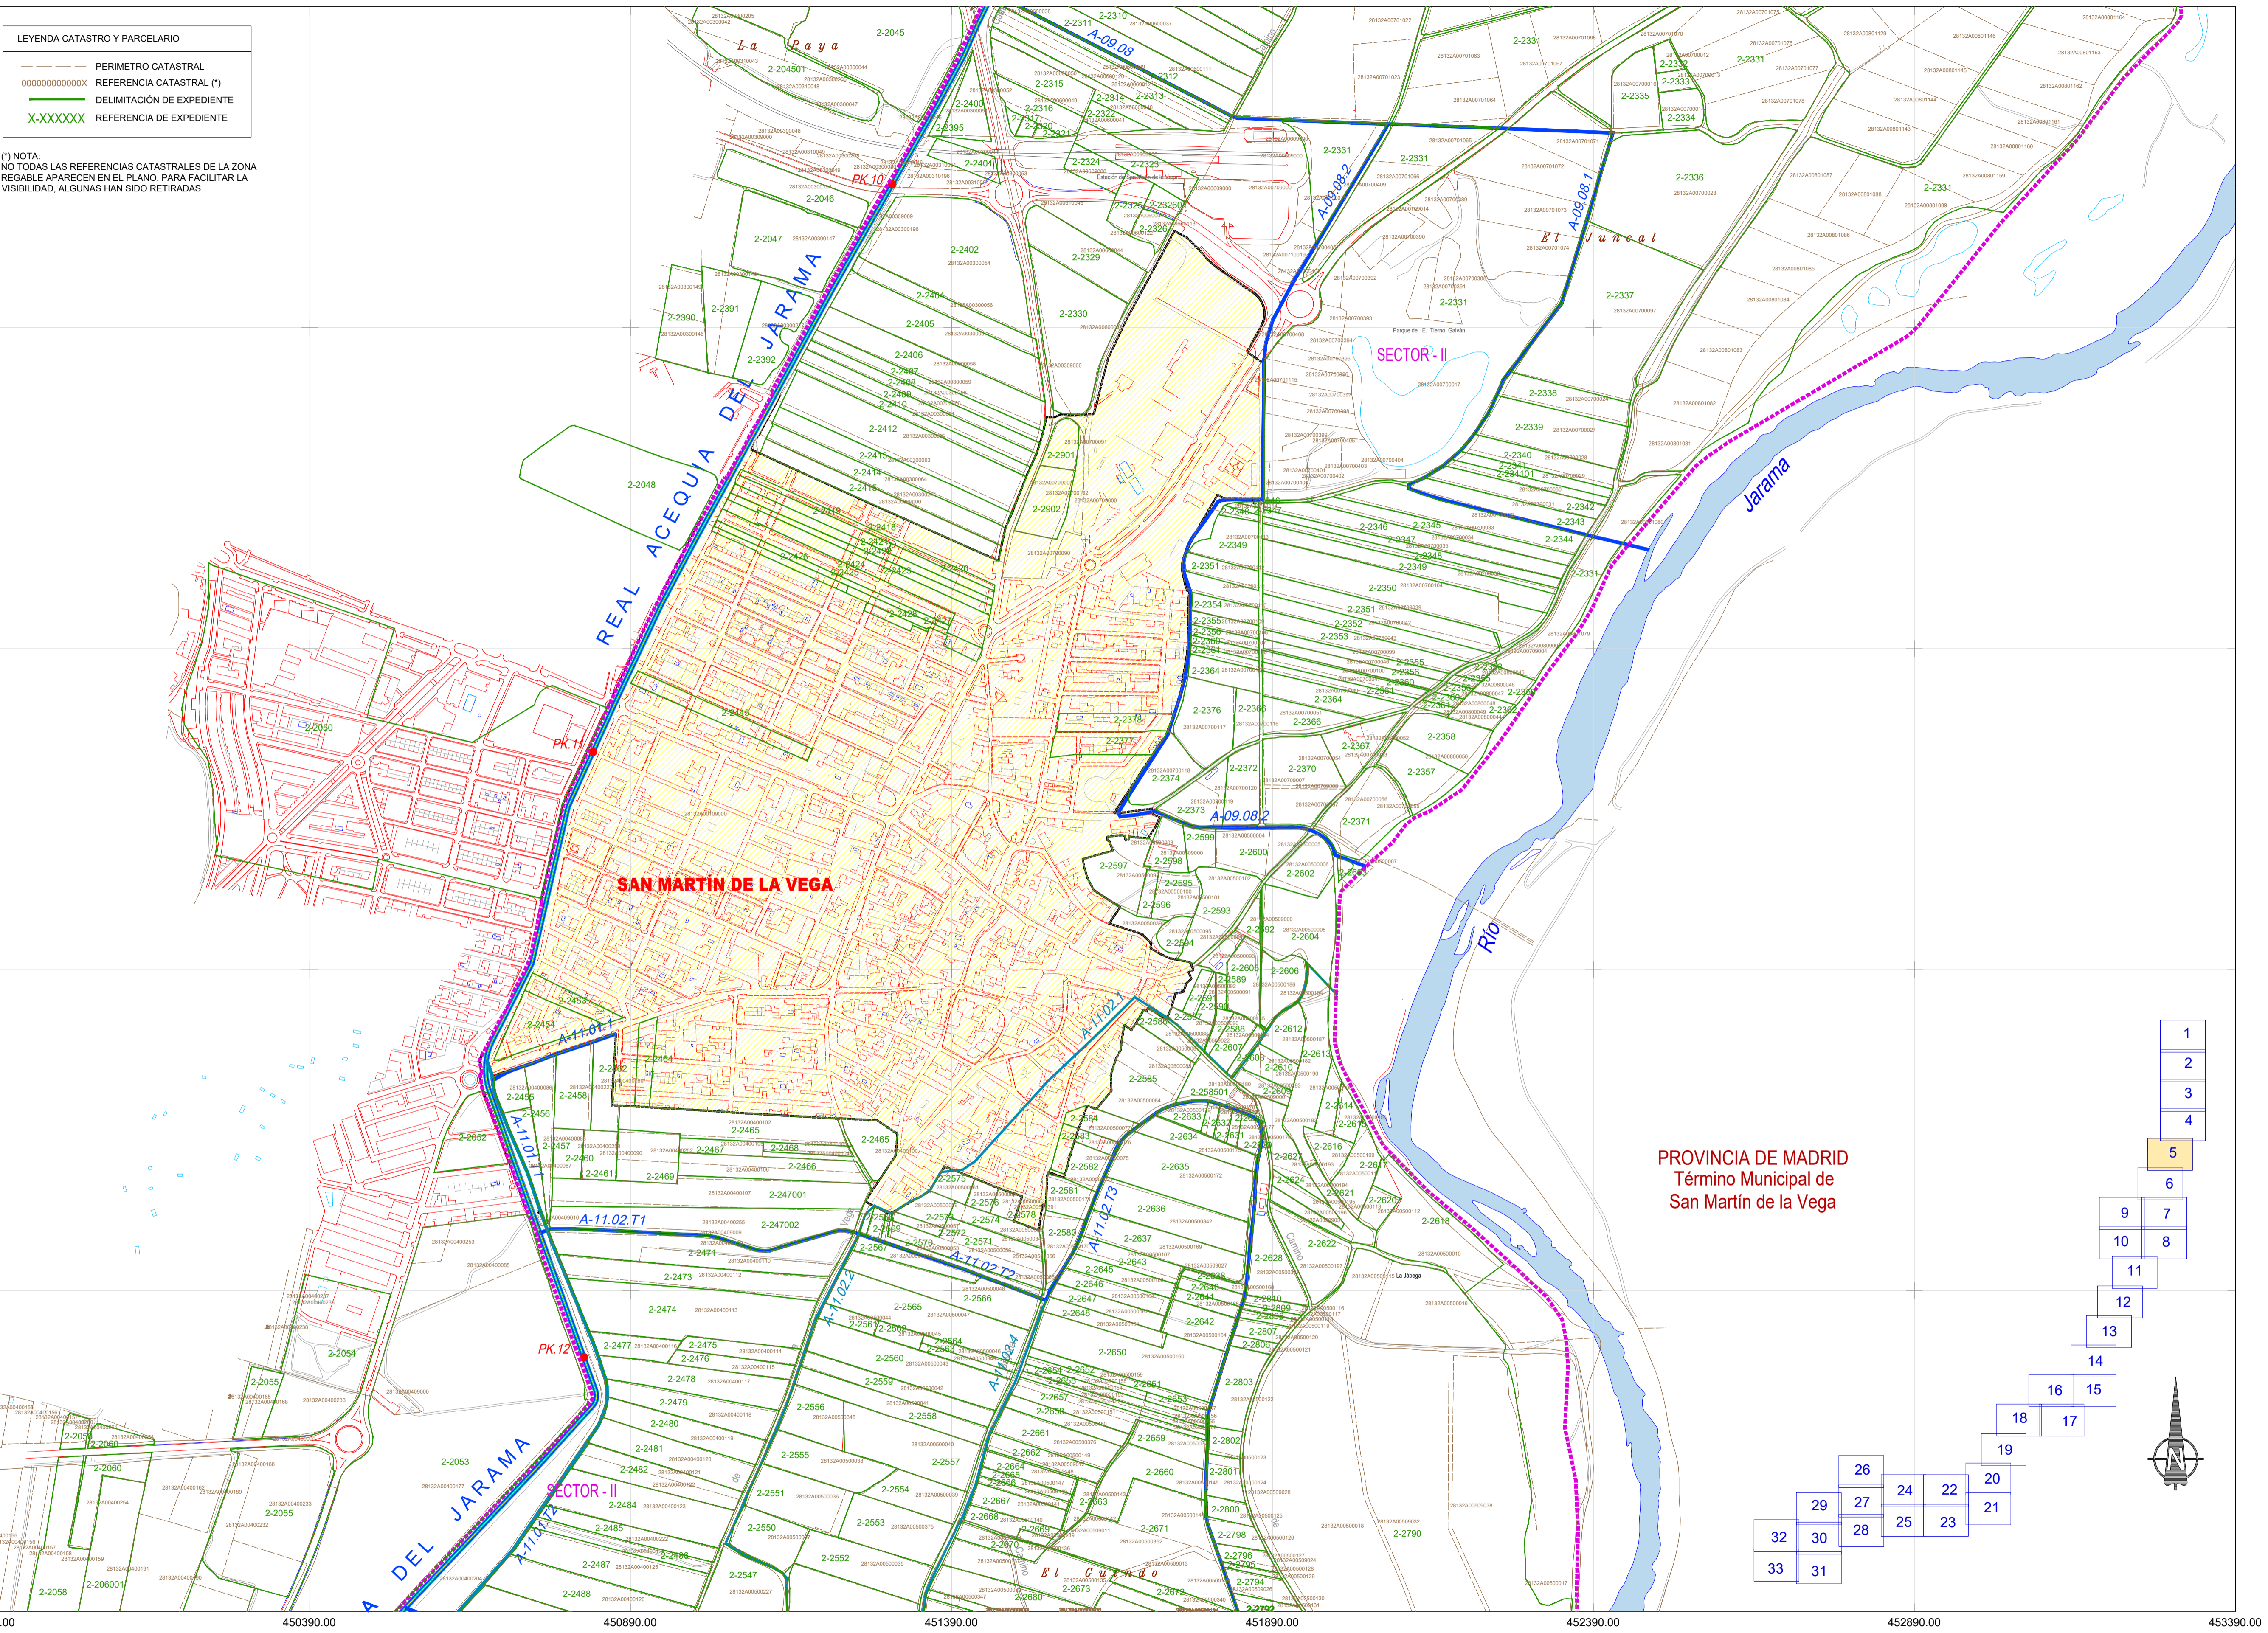

PROVINCIA DE MADRID  
Término Municipal de  
San Martín de la Vega



PR-126\_JA103\_05\_33.DWG



GOBIERNO DE ESPAÑA


MINISTERIO PARA LA TRANSICIÓN ECOLÓGICA Y EL RETO DEMOGRÁFICO

CONFEDERACIÓN HIDROGRÁFICA DEL TAJO

Secretaría de Estado de Medio Ambiente  
Dirección General del Agua  
Confederación Hidrográfica del Tajo

SISTEMA INTEGRADO DE GESTIÓN DE ELENOS DE REGADÍO

ESCALA

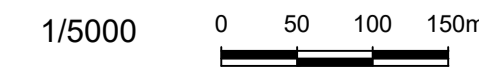

ORIGINAL DIN A1

ZONA REGABLE REAL ACEQUIA DEL JARAMA  
PARCELARIO  
INFORMACIÓN PÚBLICA

FECHA

MAYO 2021

Nº\_PLANO

HOJA

1.3

5 DE 33